


# 照明・音響図面 S=1:50

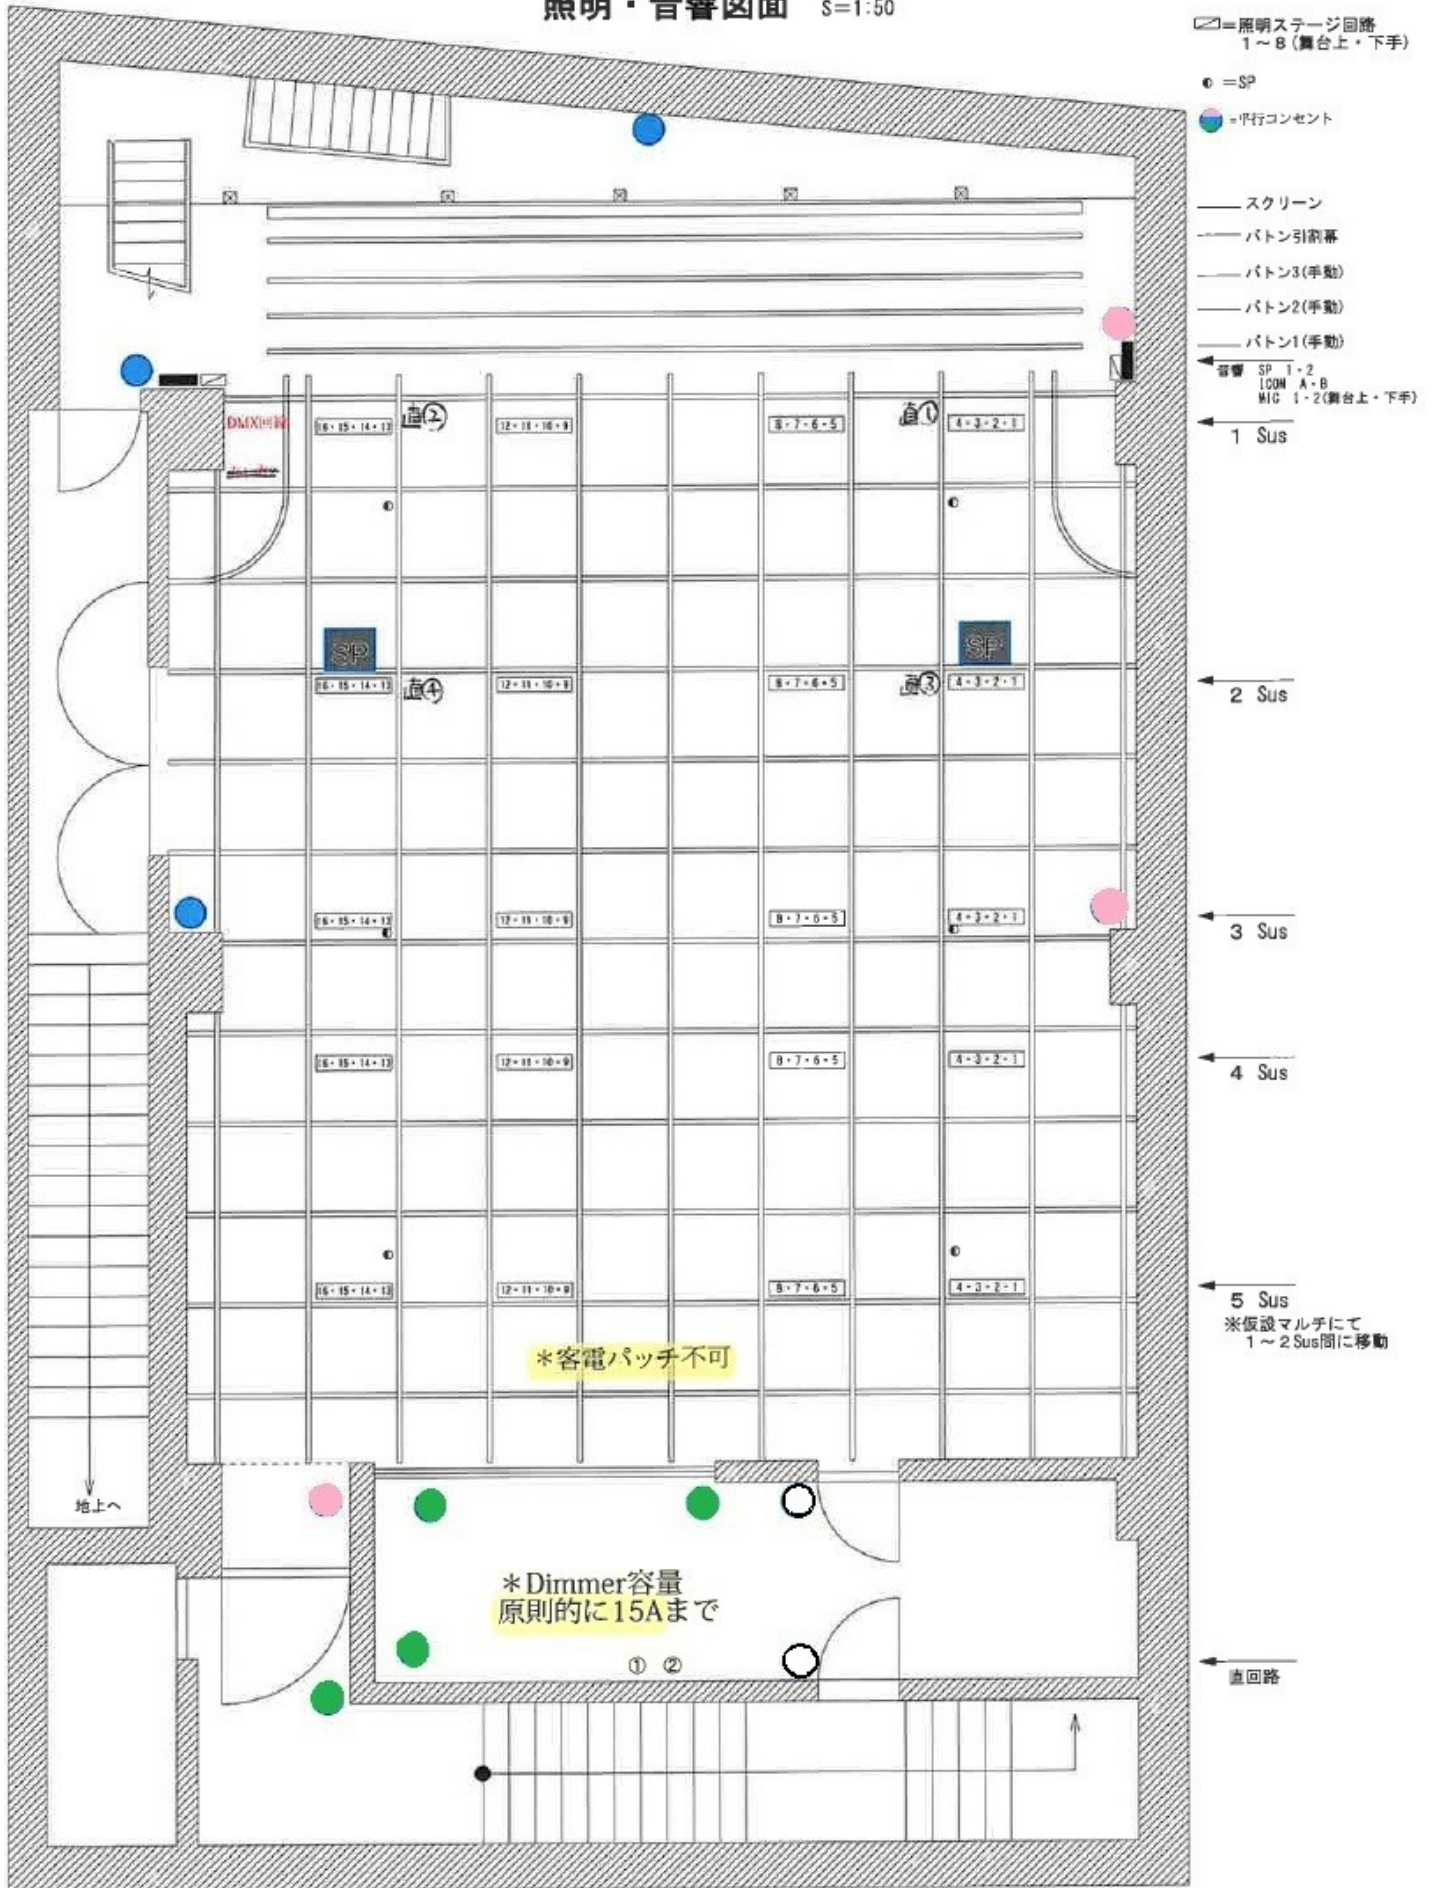

- \* 音響専用の直電源はありませんので平行コンセントを使用してください
- \* 直電源はそれぞれMAX 15Aです
- \* 劇場には仮設電源はありません。