


照明・音響図面 S=1:50

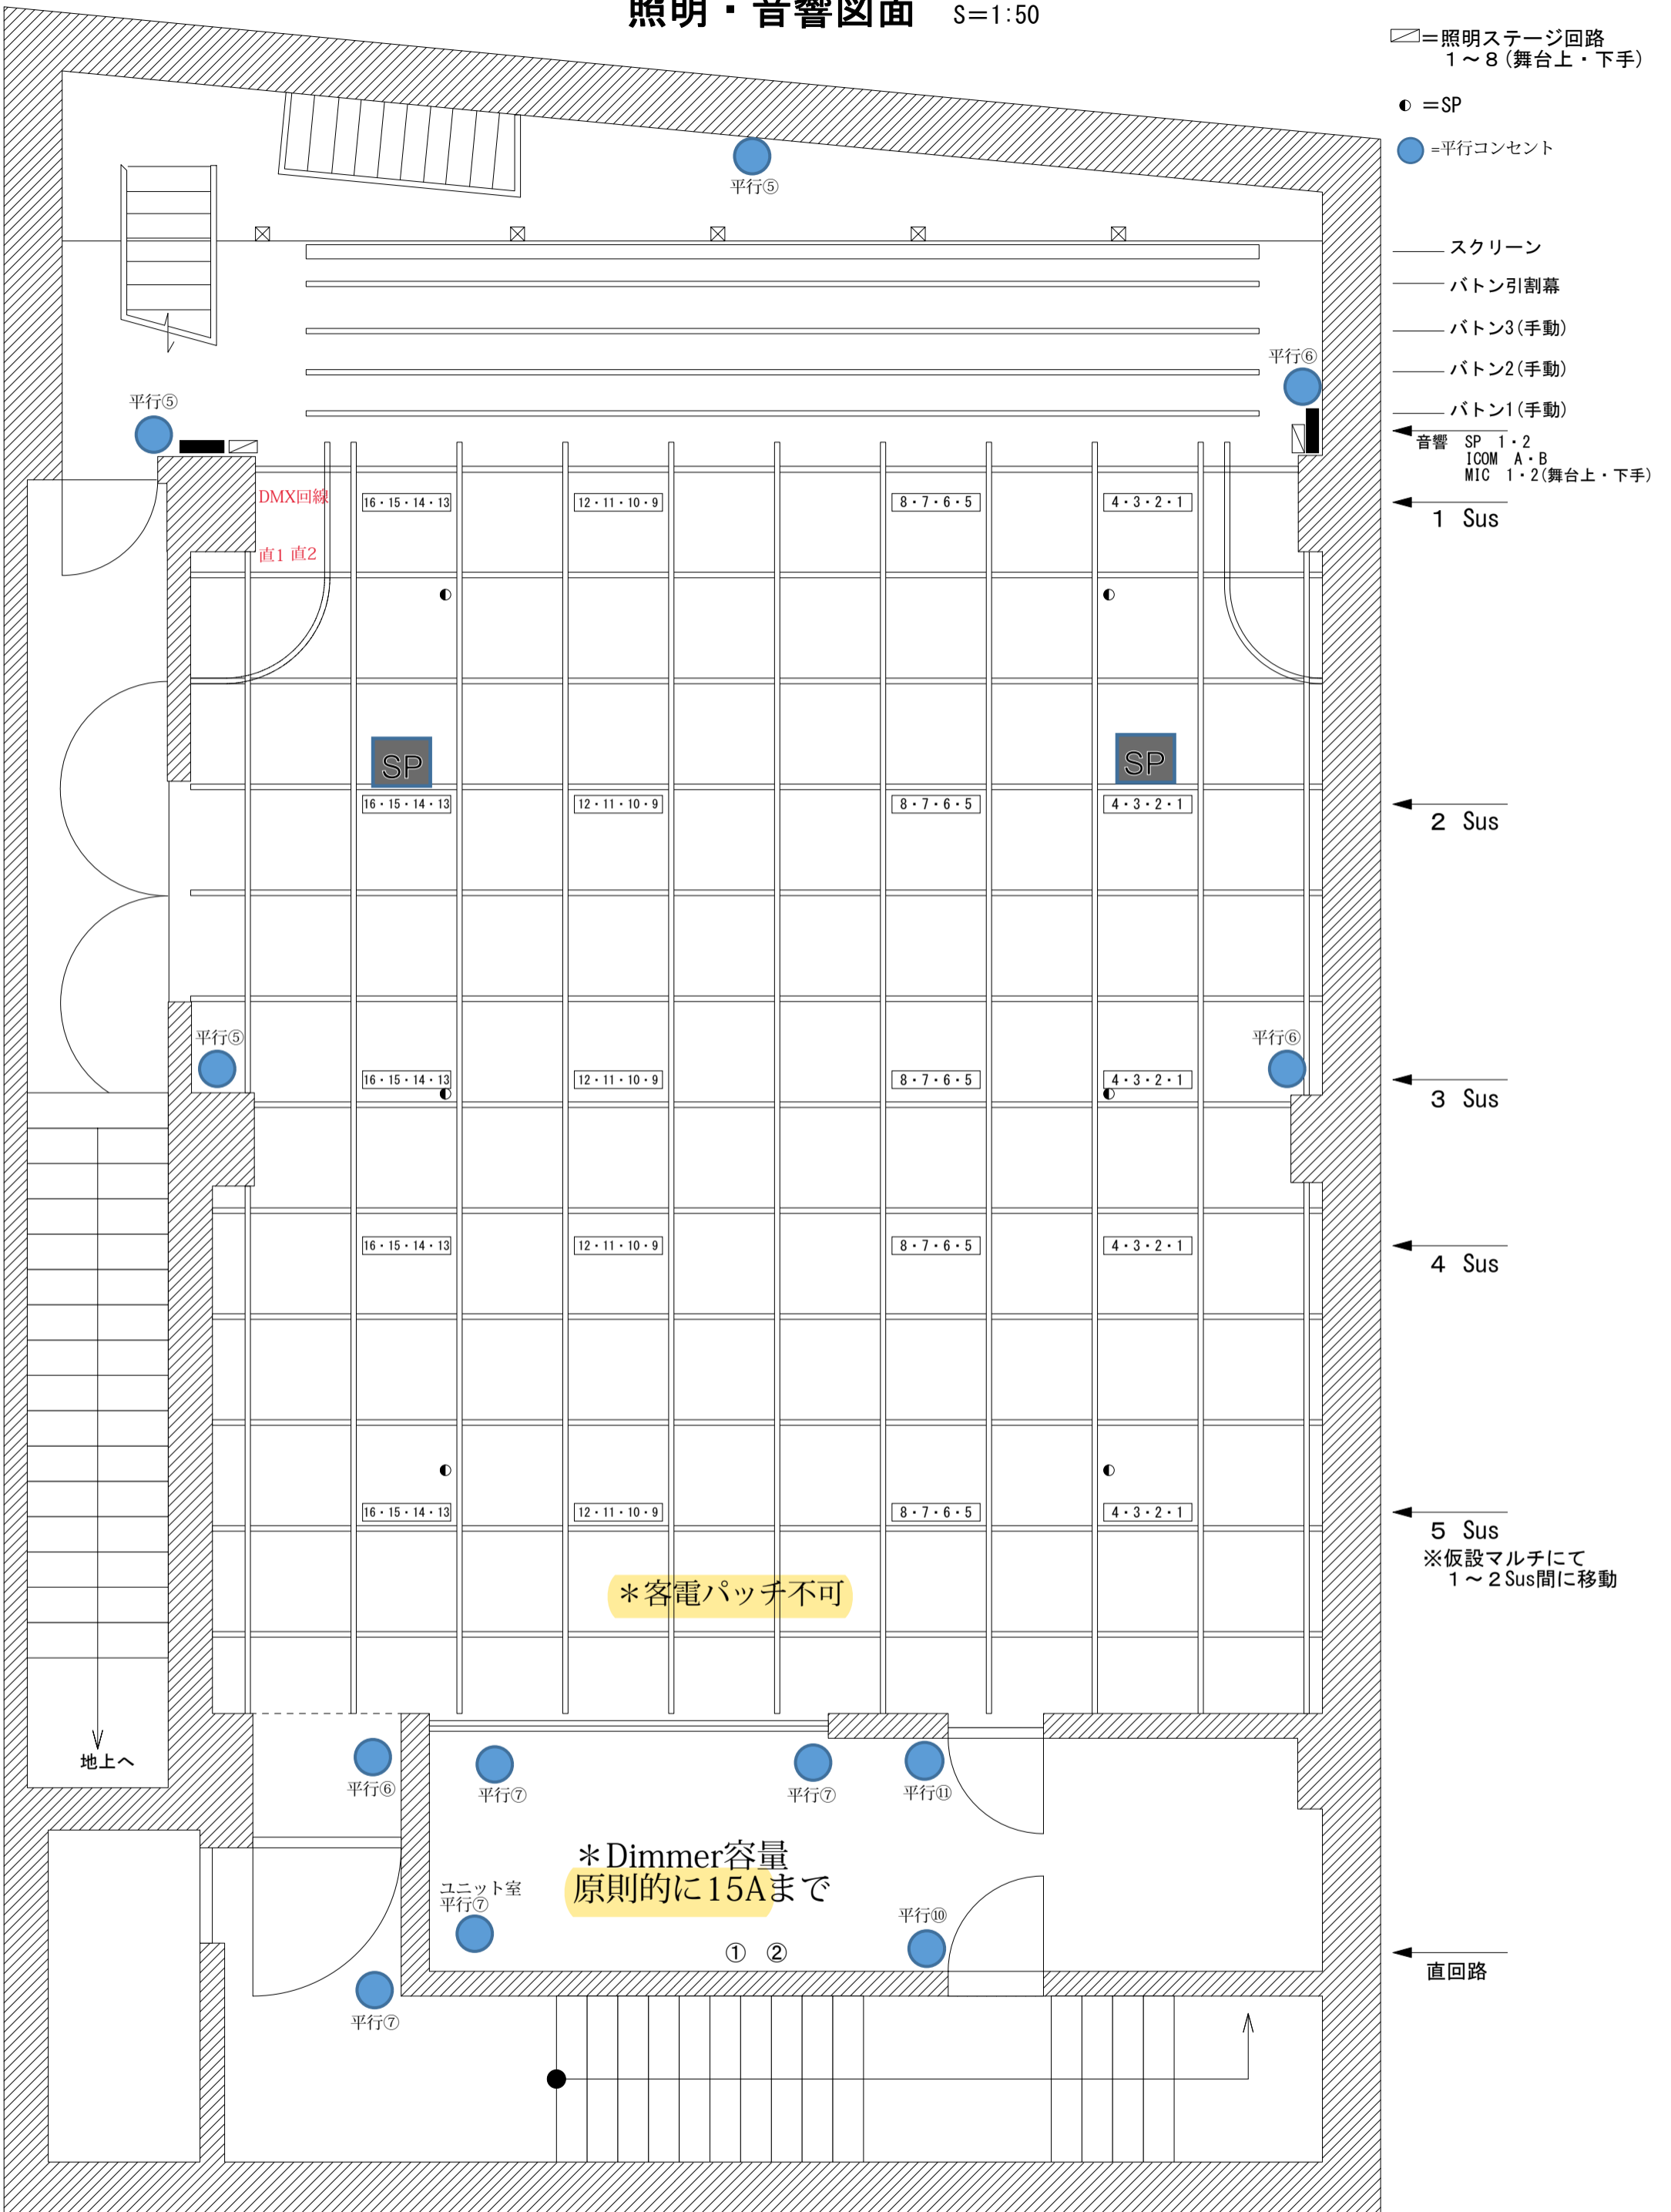

*音響専用の直電源はありませんので平行コンセントを使用してください